


# MiFFI 2020 FLOORPLAN

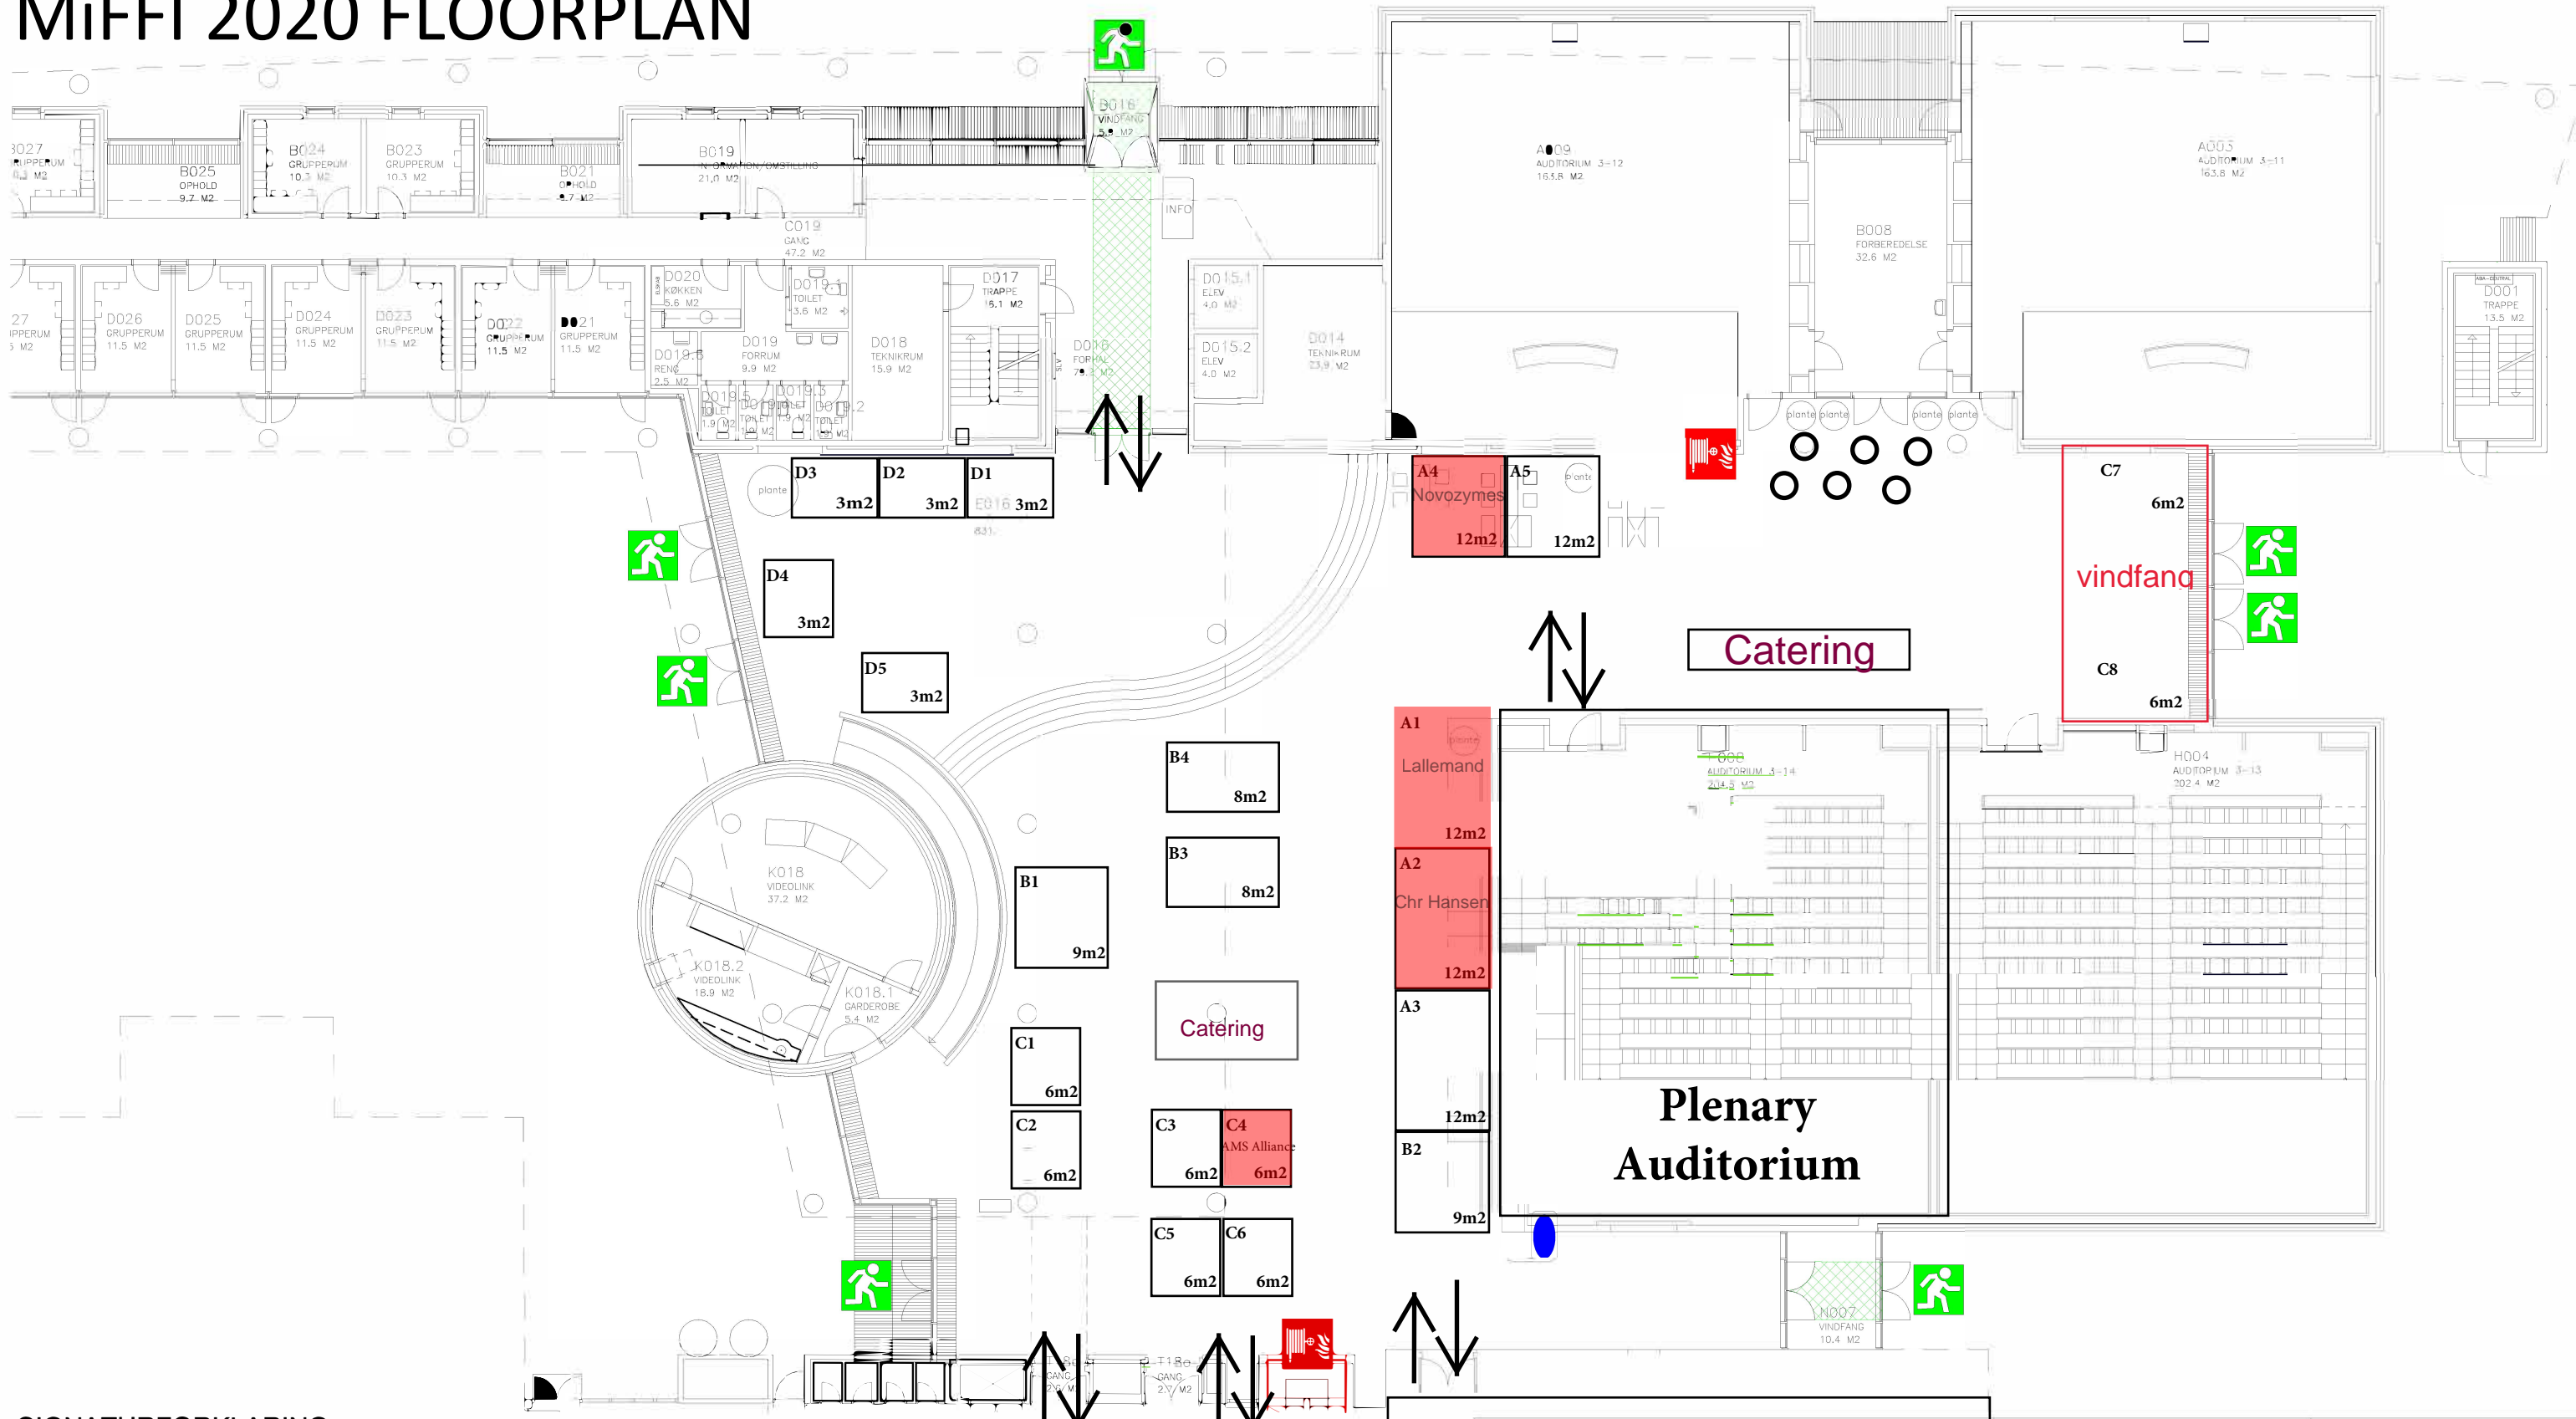

**SIGNATURFORKLARING:**

-  HER ER DU
-  UDGANG
-  FLUGTVEJ
-  BRANDSLANGE

**Poster area**

## Breakout Auditorium

Forbeholdt brandvæsnetts stempel

<b>Flugtvejs- og pladsfordelingsplan</b>	
Opstilling:	Pladser: Max antal personer: 400
Mål: 1:200	
Tegnet af:	Københavns Universitet Thorvaldsensvej 40 1871 Frederiksberg Matr. nr.: 13gg
Dato:	