


# PLADSFORDELINGSPLAN

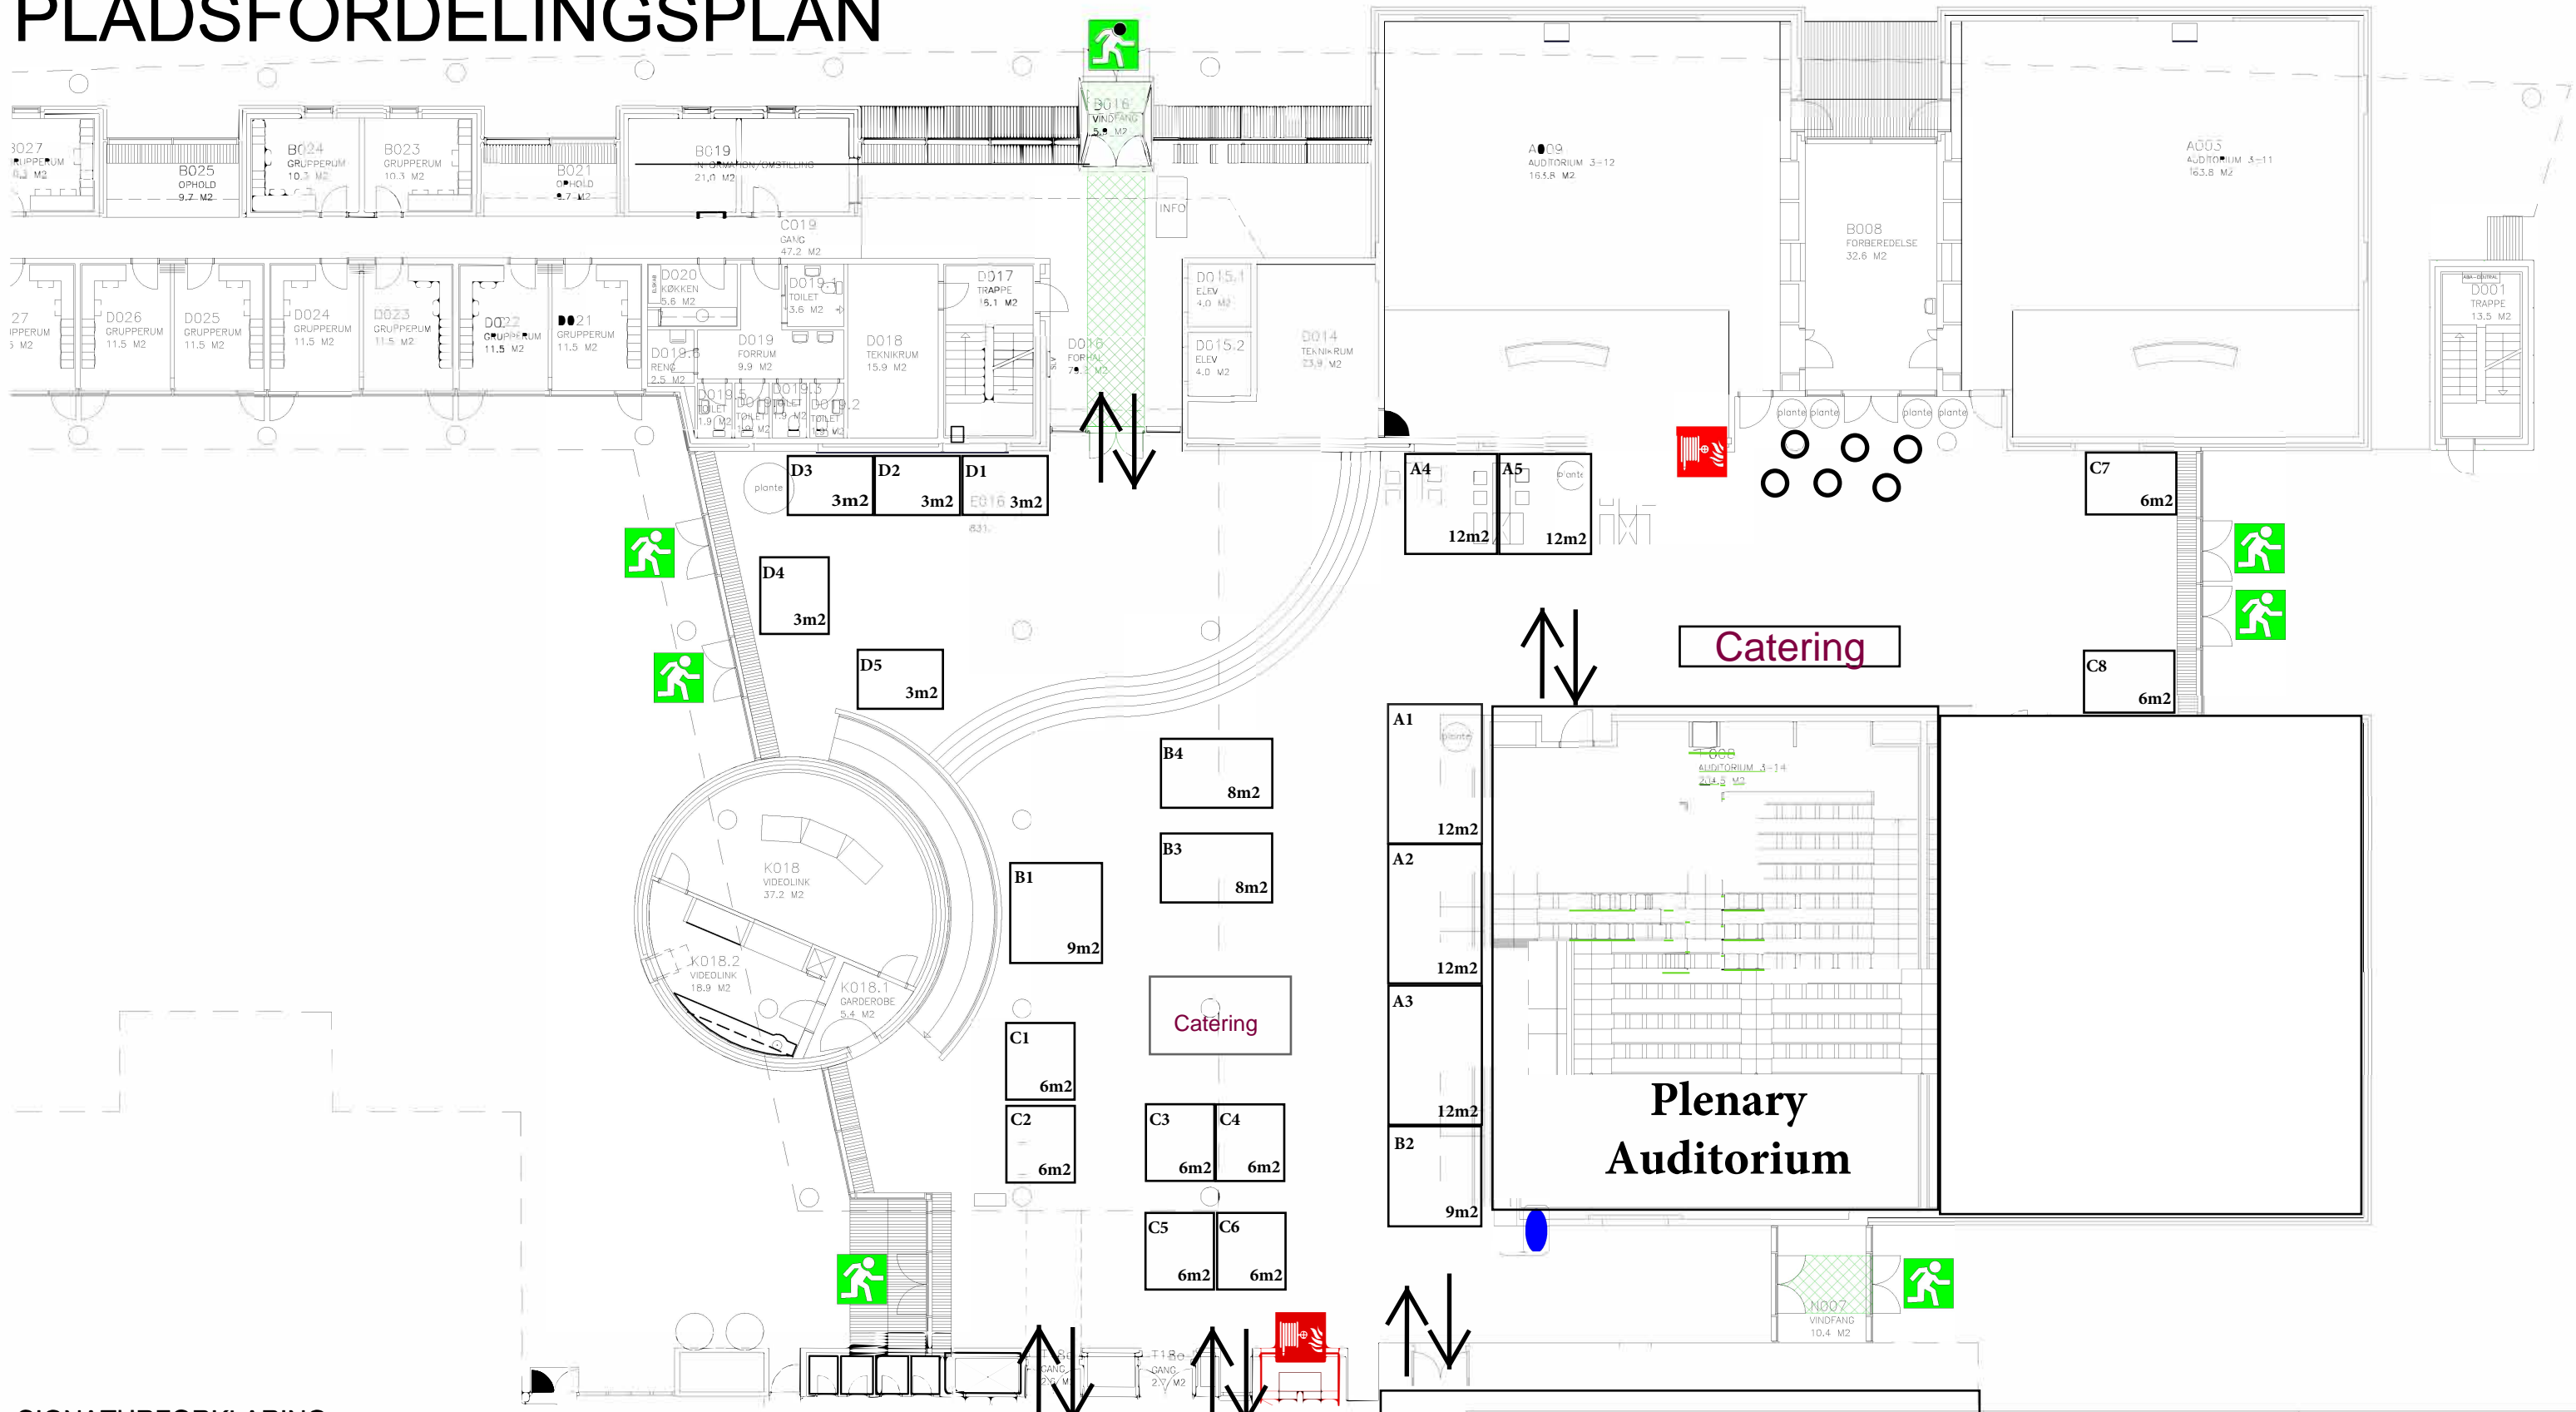

**SIGNATURFORKLARING:**

- HER ER DU
- UDGANG
- FLUGTVEJ
- BRANDSLANGE

**Poster area**

Breakout Auditorium

Forbeholdt brandvæsnetts stempel

<b>Flugtvejs- og pladsfordelingsplan</b>	
Opstilling:	Pladser: Max antal personer: 400
Mål: 1:200	
Tegnet af:	Københavns Universitet Thorvaldsensvej 40 1871 Frederiksberg Matr. nr.: 13gg
Dato:	